

**Kreis Borken
Katasteramt**


Burloer Straße 93
46325 Borken

**Auszug aus dem
Liegenschaftskataster**


Flurkarte NRW 1 : 500

Flurstück: 1487
Flur: 3
Gemarkung: Lowick
Essing Esch 7, Bocholt

Erstellt: 04.04.2018
Zeichen: Auskunft

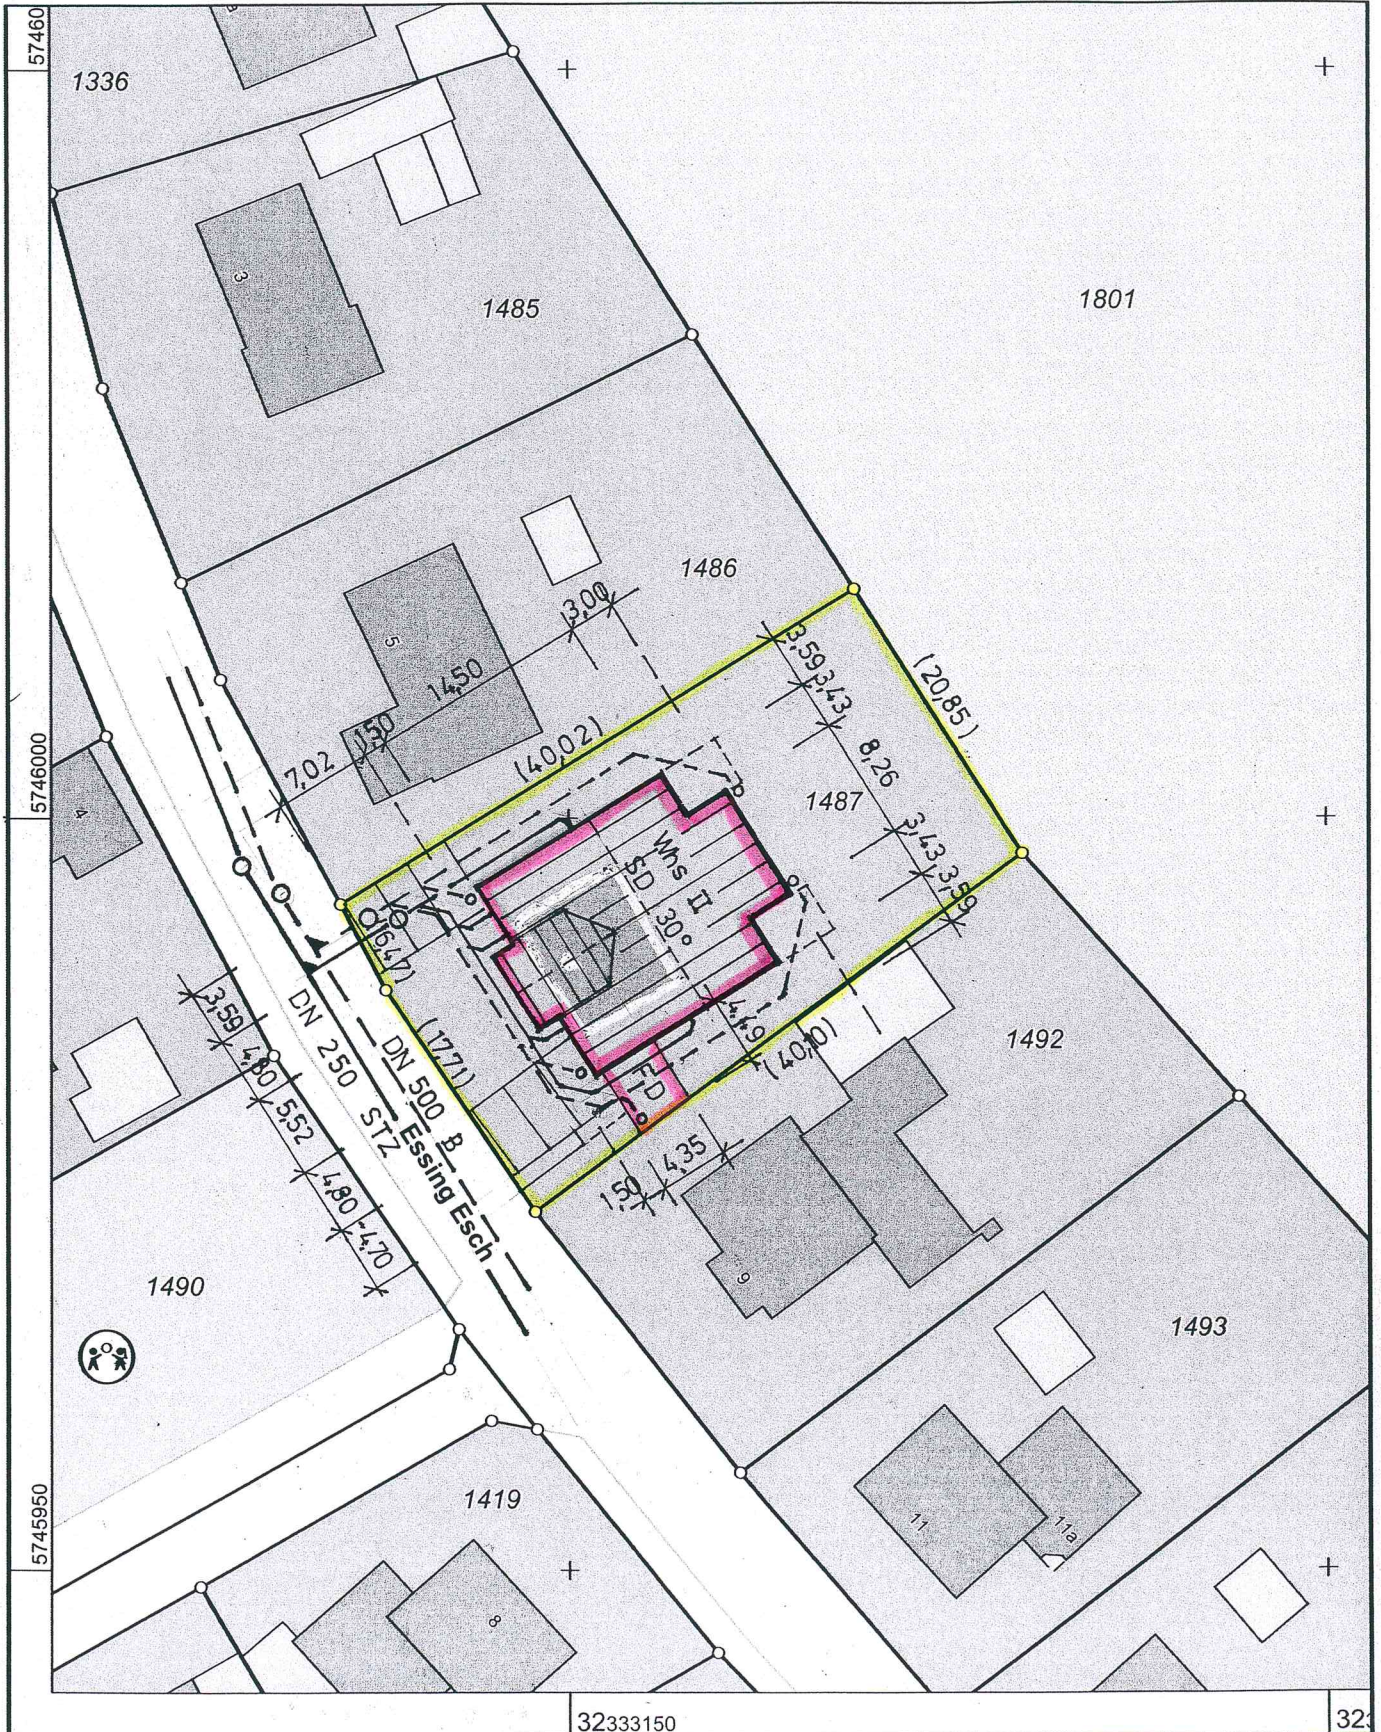

Maßstab 1 : 500

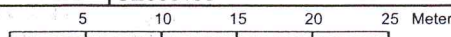

© Kreis Borken

Gefertigt im Auftrag des Kreises Borken durch:
Gemeinde/Stadt Bocholt- FB 31 Grundstücks- u. Bodenwirtschaft, Berliner Platz 1, 46395 Bocholt